




# Commune d' ALLY-SUR-NOYE

## Parcelle cadastrée section ZV n° 75 (Ancien)

Lieudit : "La Voirie de Gyencourt"

ECHELLE : 1/1250

### PLAN DE DIVISION

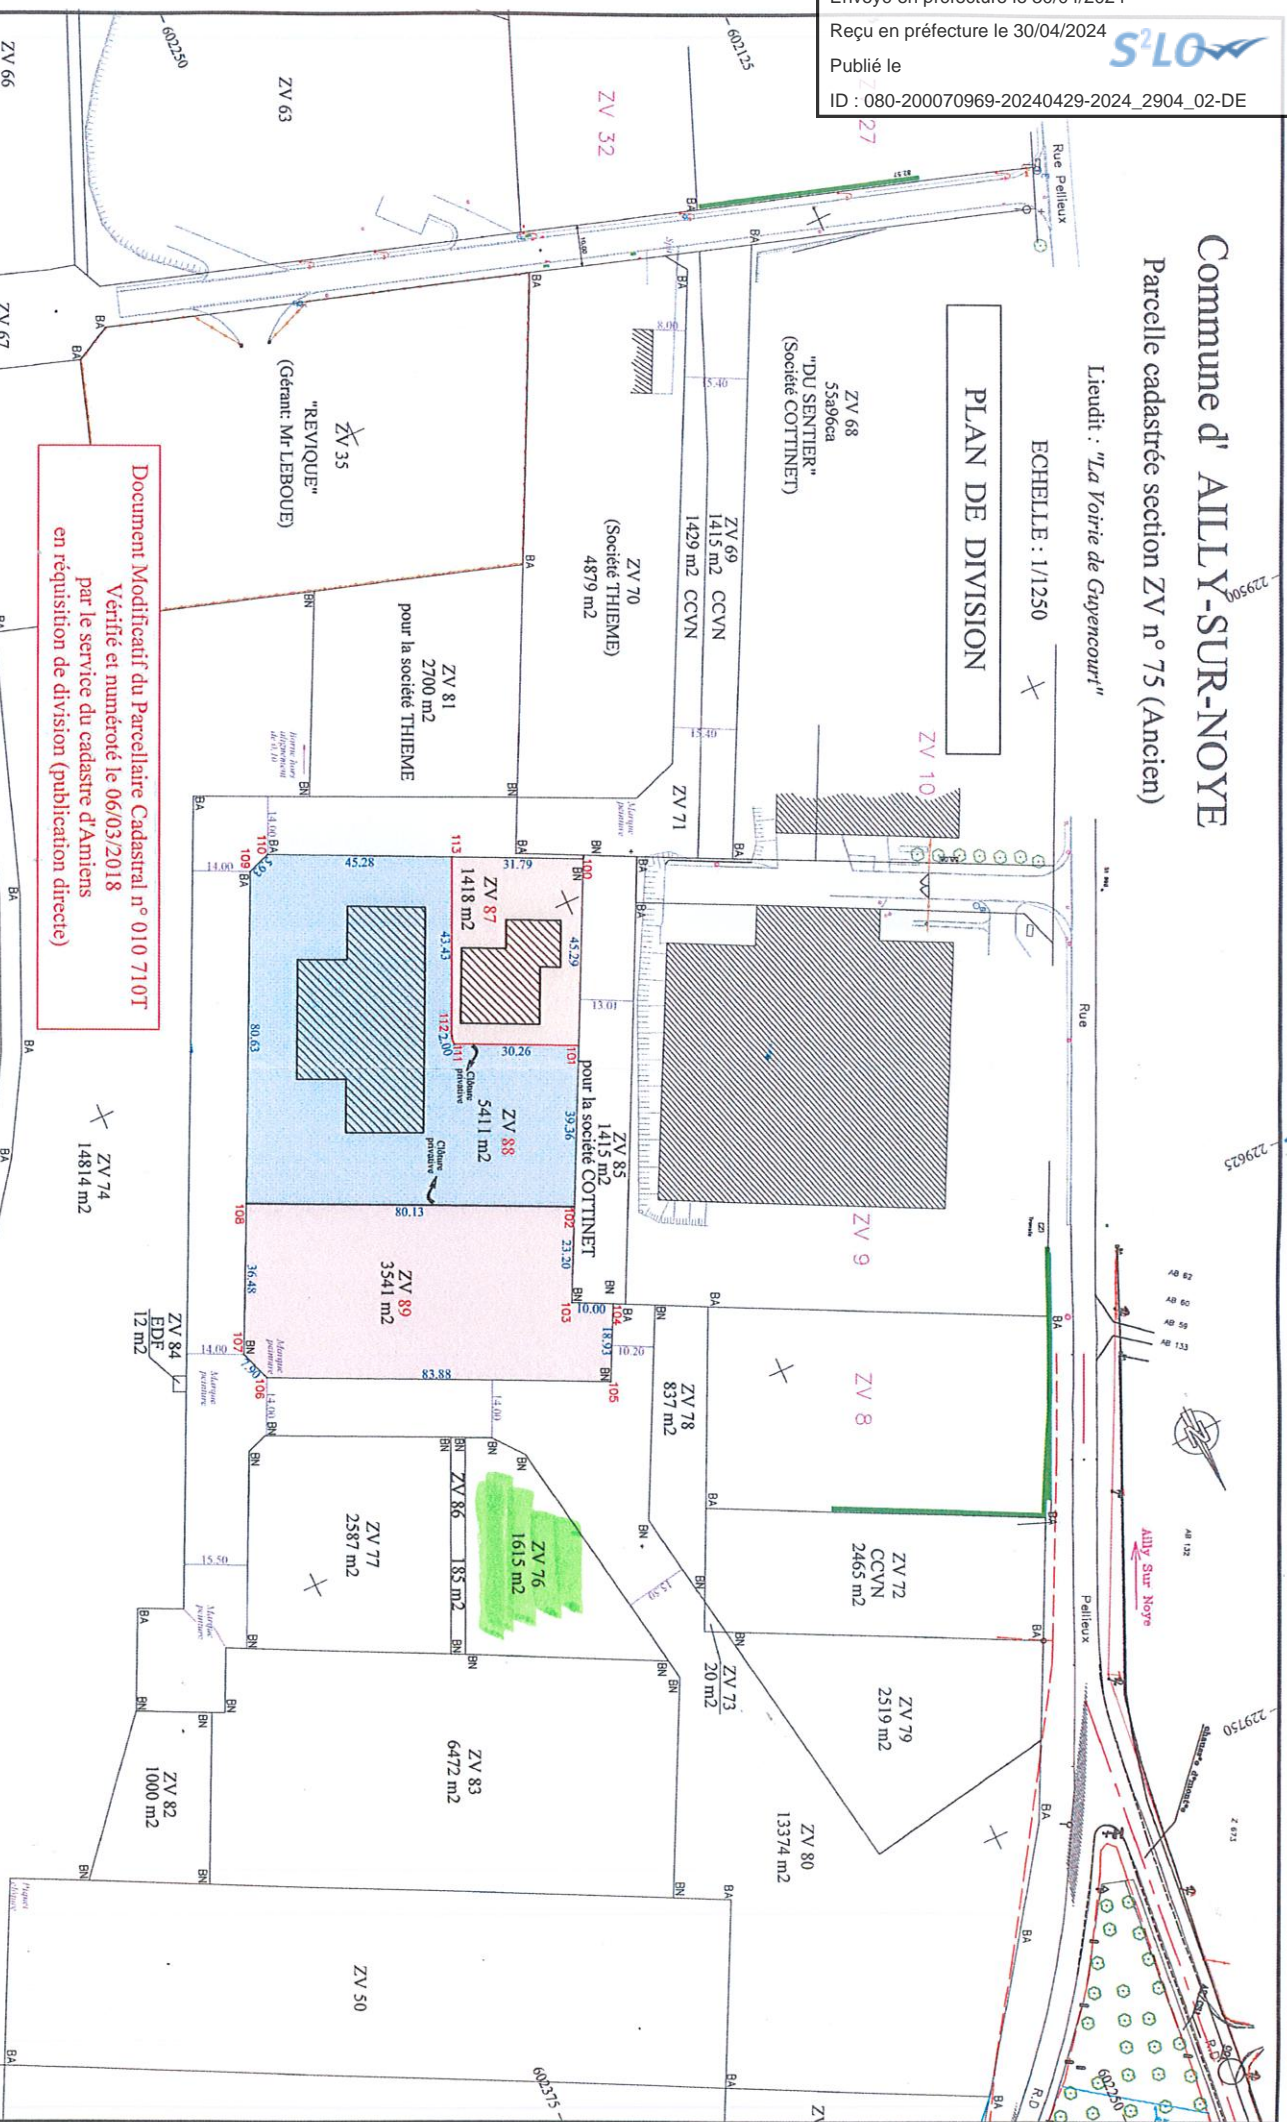

Document Modificatif du Parcellaire Cadastrel n° 010 710T  
Vérifié et numéroté le 06/03/2018  
par le service du cadastre d'Amiens  
en réquisition de division (publication directe)

**A.GEO**

Géomètres-Experts-SAS  
3, rue Sellier BP 20061  
80500 MONTDIDIER

Tel : 03 22 78 08 73 Fax : 03 22 78 06 18

07 mars 2018

S.N.C.F Ligne de Paris à Orléans Frontière de Belgique

Dossier : 17/0143  
Fichier : 170143\_maj.dwg