

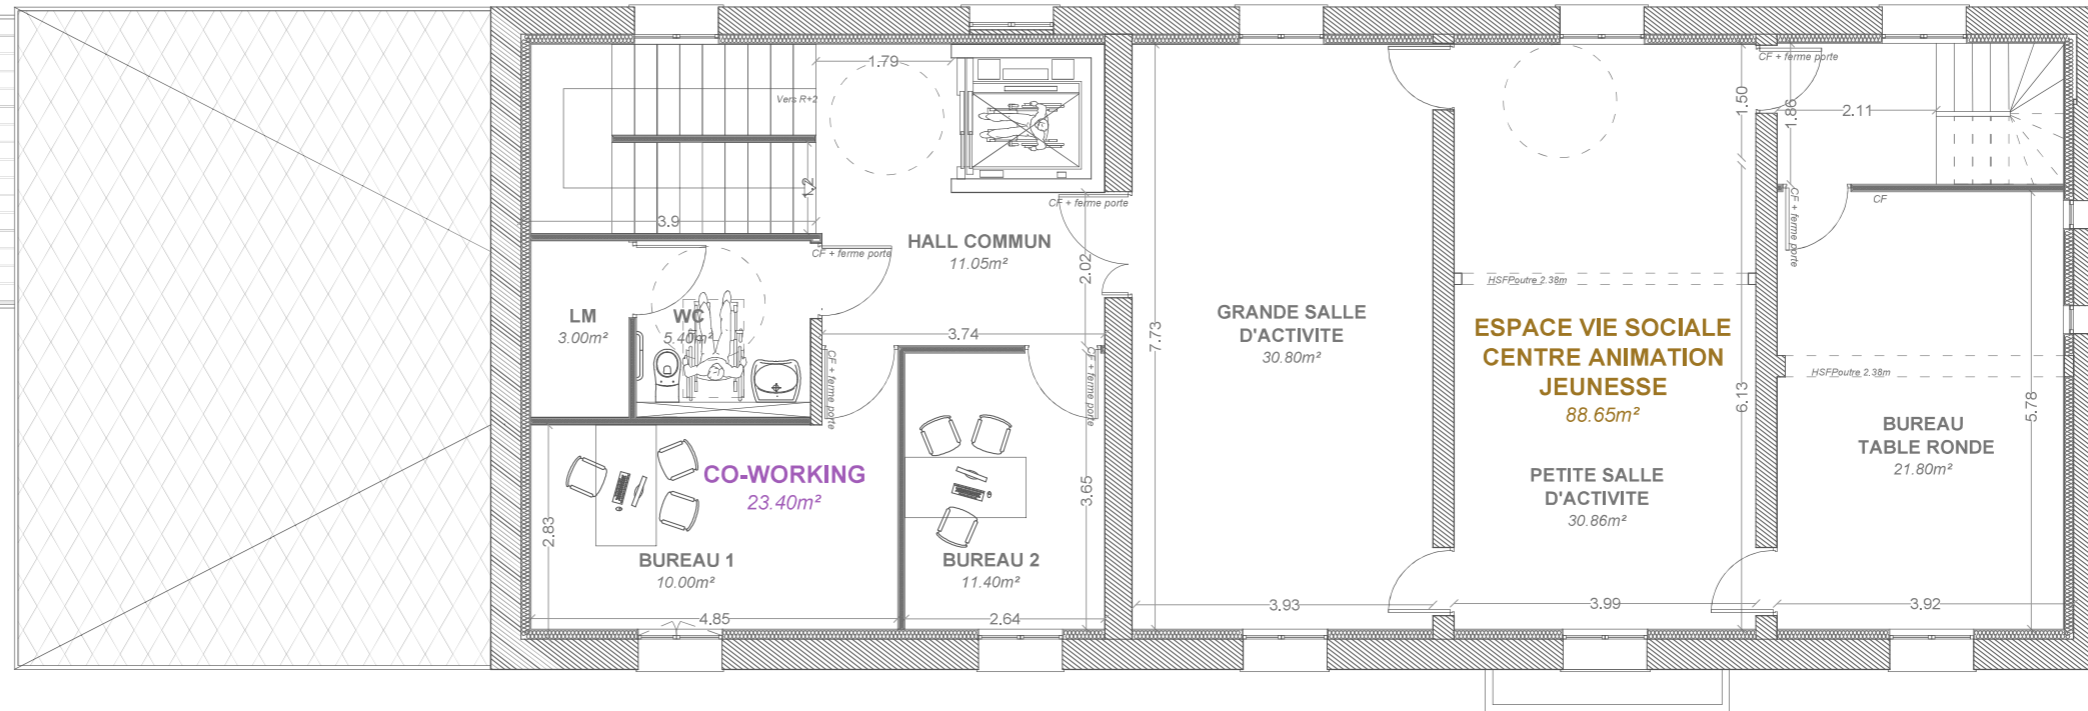


PLAN R-1 PROJET

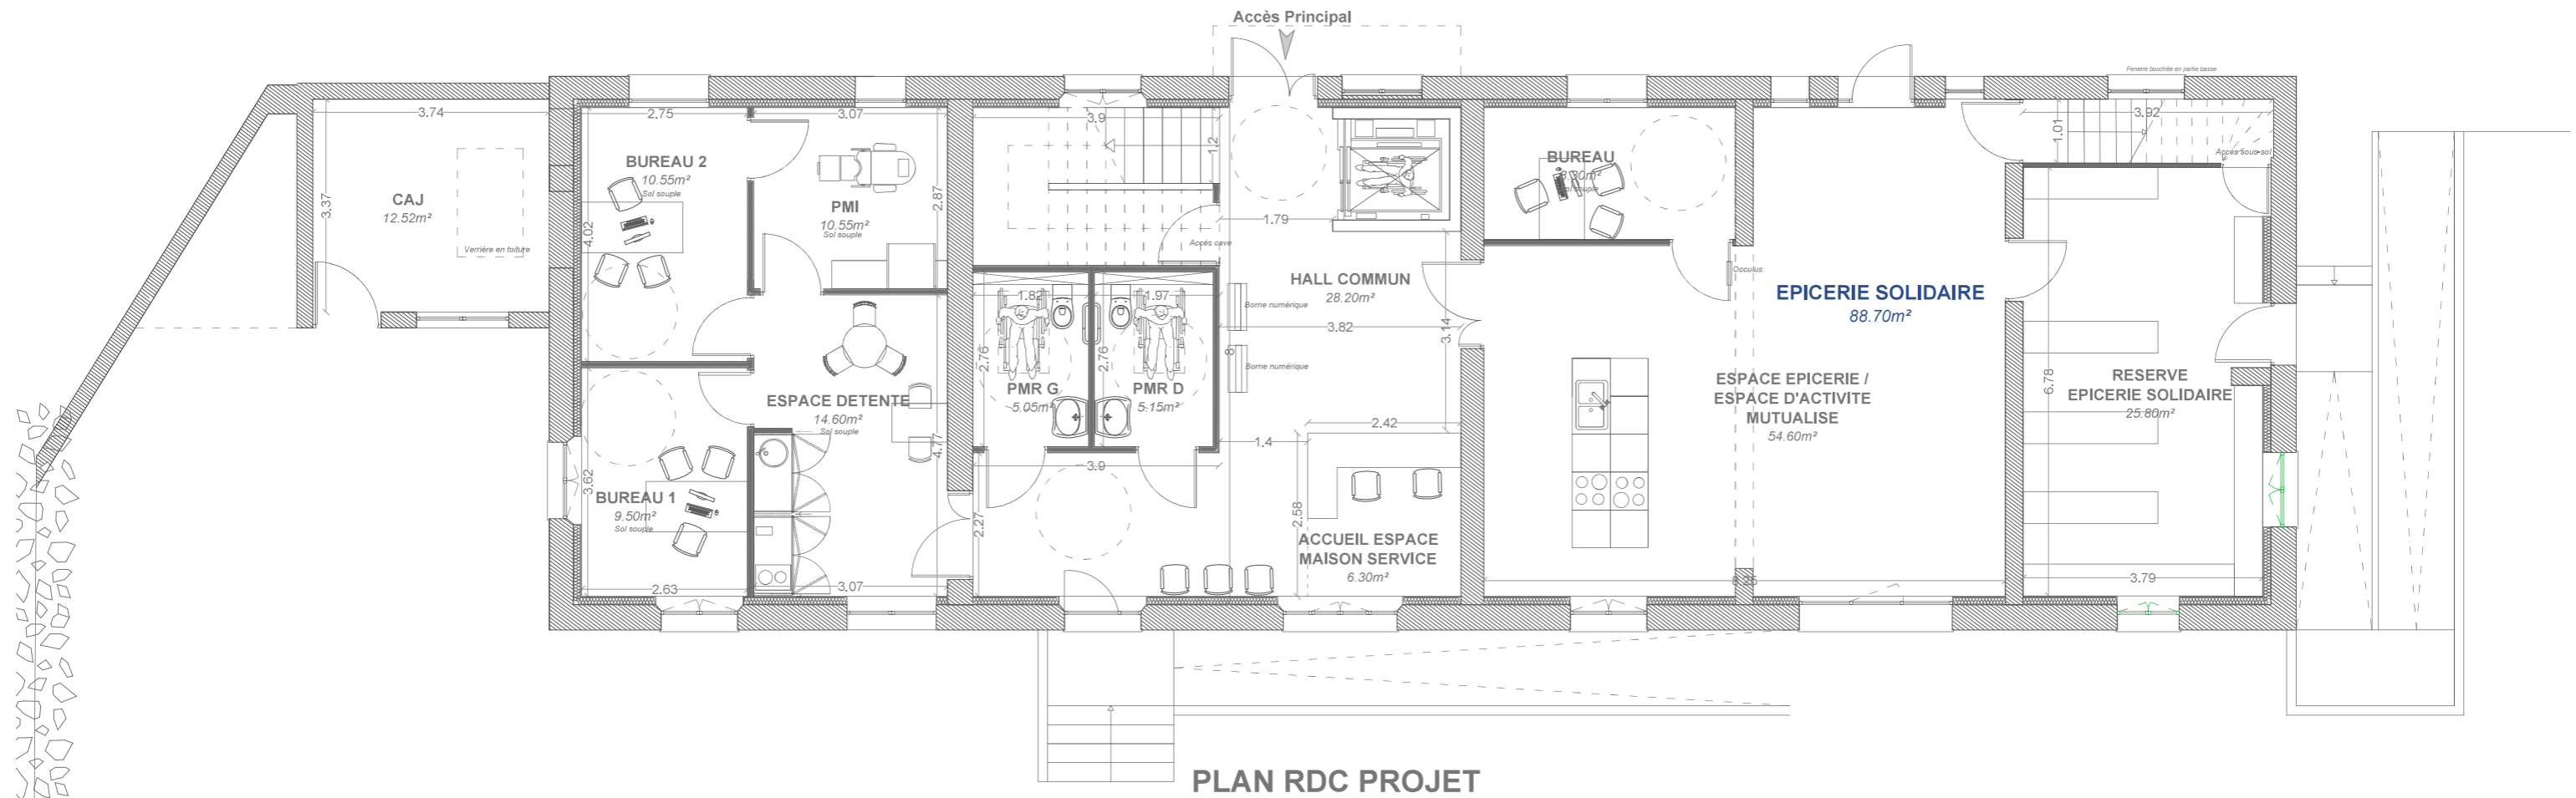


PLAN RDC PROJET

Communauté de Communes Avres Luce Noye Zone d'activité - route de Boves 80250 Ailly-sur-Noye	Maison Tubesca Tiers Lieu à Ailly-sur-Noye Rue Sadi Carnot	Plan:	Type de plan:		Echelle:	Indice:	 2 AV. DES AUSTRALIENS 80200 PERONNE 03 22 85 83 36 contact@atelier-19.fr
		08	PLAN R-1 et RDC PROJET		1/100	00	
		Affaire:	Référence:	Dessinateur:	Phase:	Date:	
		240013	AILLY SUR NOYE TIERS-LIEU	JA	AVP	12/2024	



PLAN R+1 PROJET

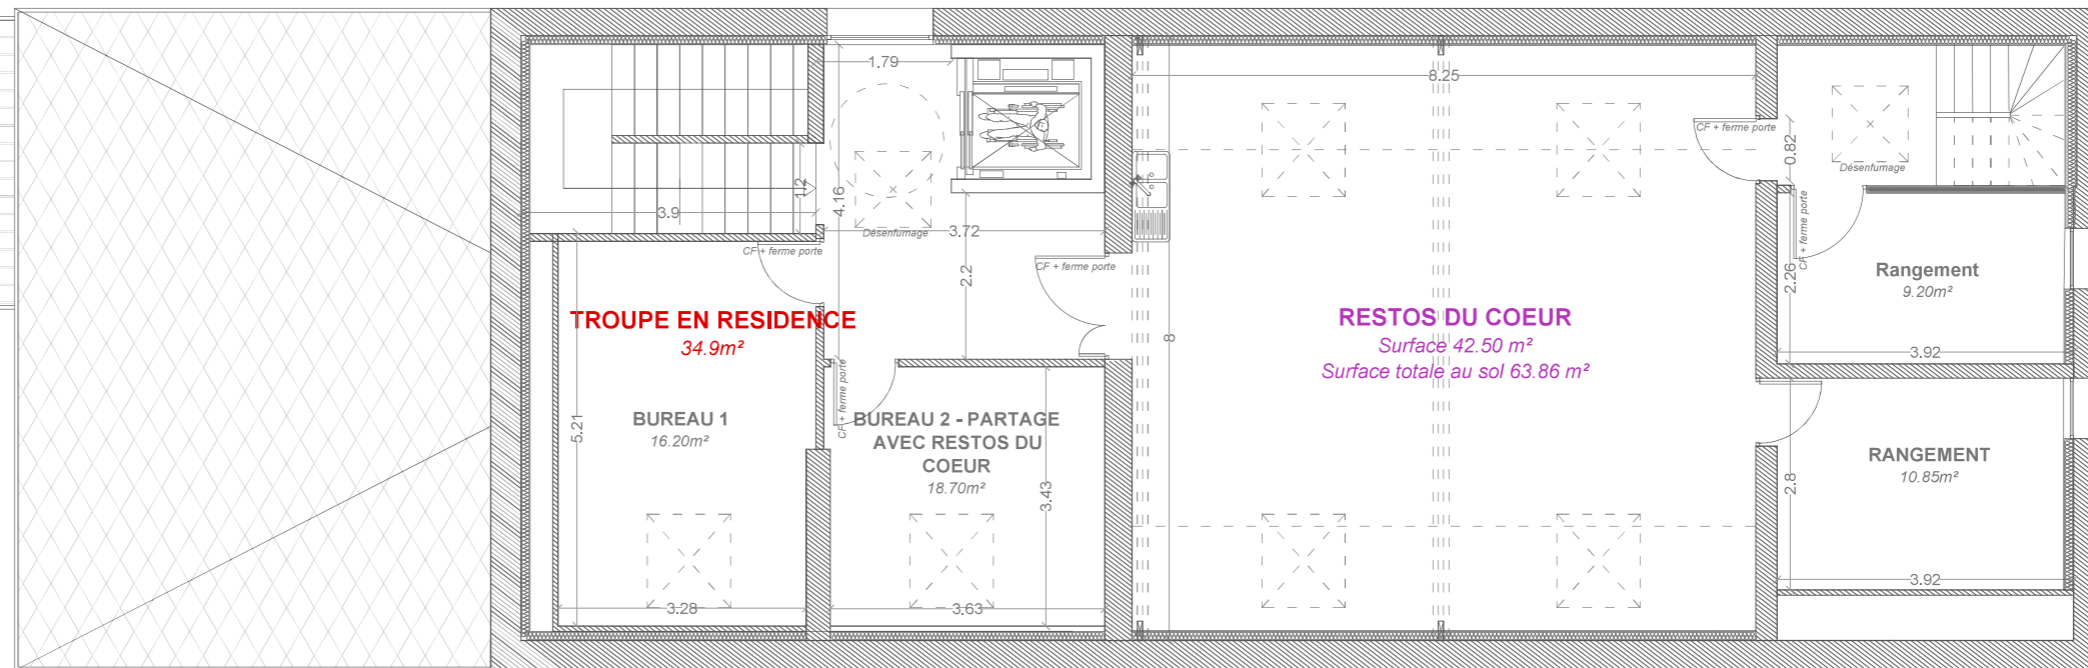

PLAN R+2 PROJET


Communauté de Communes Avres Luce Noye Zone d'activité - route de Boves 80250 Ailly-sur-Noye	Maison Tubesca Tiers Lieu à Ailly-sur-Noye Rue Sadi Carnot	Plan:	Type de plan:		Echelle:	Indice:	 2 AV. DES AUSTRALIENS 80200 PERONNE 03 22 85 83 36 contact@atelier-19.fr	 77 rue René Cassin 02100 SAINT-QUENTIN 03 23 64 72 30 contact@be-batitech.fr
		09	PLAN R+1 et R+2 PROJET		1/100	00		
		Affaire:	Référence:	Dessinateur:	Phase:	Date:		
		240013	AILLY SUR NOYE TIERS-LIEU	JA	AVP	12/2024		




FACADE OUEST EXISTANTE



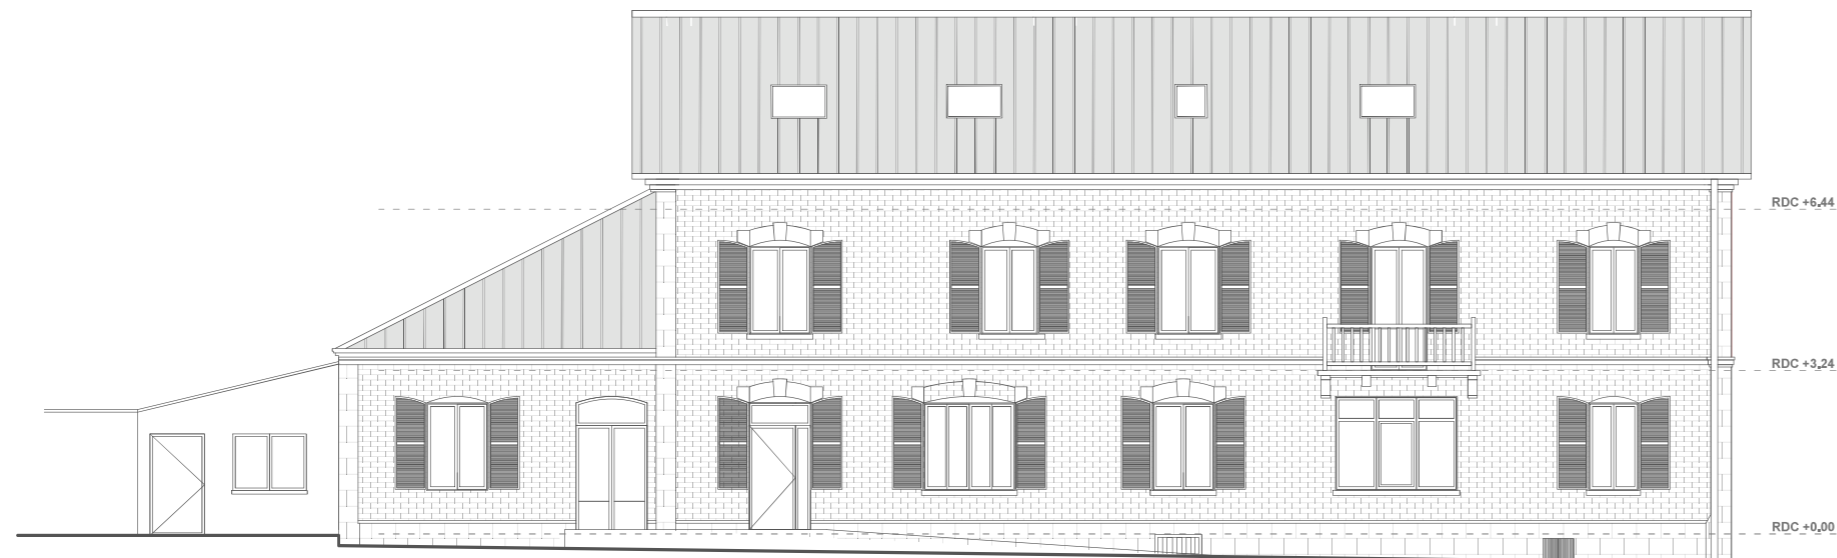

FACADE NORD EXISTANTE

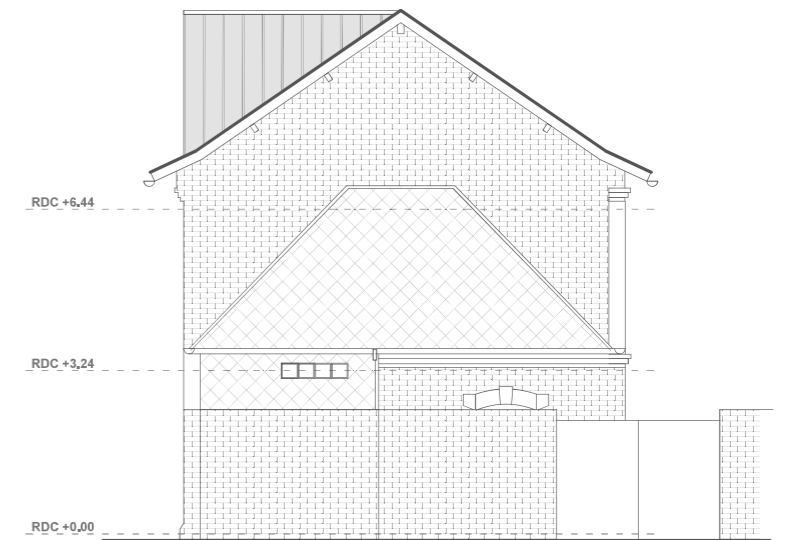

FACADE OUEST PROJET




FACADE NORD PROJET


Communauté de Communes Avres Luce Noye Zone d'activité - route de Boves 80250 Ailly-sur-Noye	Maison Tubesca Tiers Lieu à Ailly-sur-Noye Rue Sadi Carnot	Plan:	Type de plan:		Echelle:	Indice:	 2 AV. DES AUSTRALIENS 80200 PERONNE 03 22 85 83 36 contact@atelier-19.fr	 77 rue René Cassin 02100 SAINT-QUENTIN 03 23 64 72 30 contact@be-batitech.fr
		10	FACADE OUEST EXISTANTE ET PROJET		1/150	00		
		Affaire:	Référence:	Dessinateur:	Phase:	Date:		
		240013	AILLY SUR NOYE TIERS-LIEU	JA	AVP	12/2024		



FACADE EST EXISTANTE

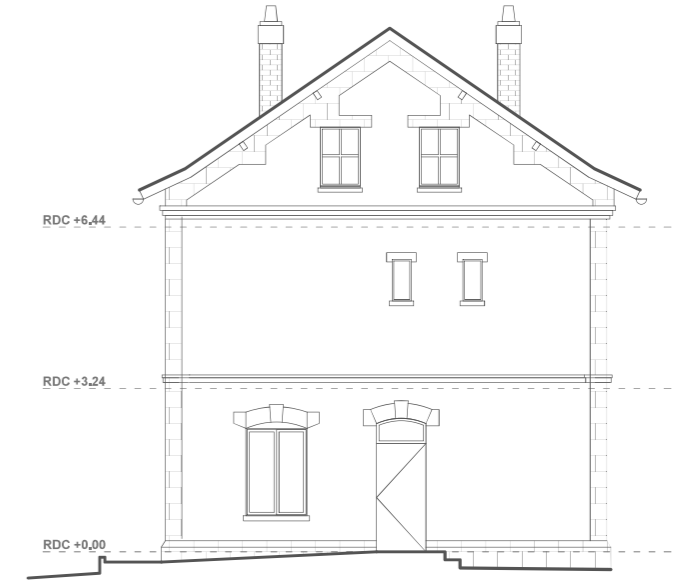

FACADE SUD EXISTANTE

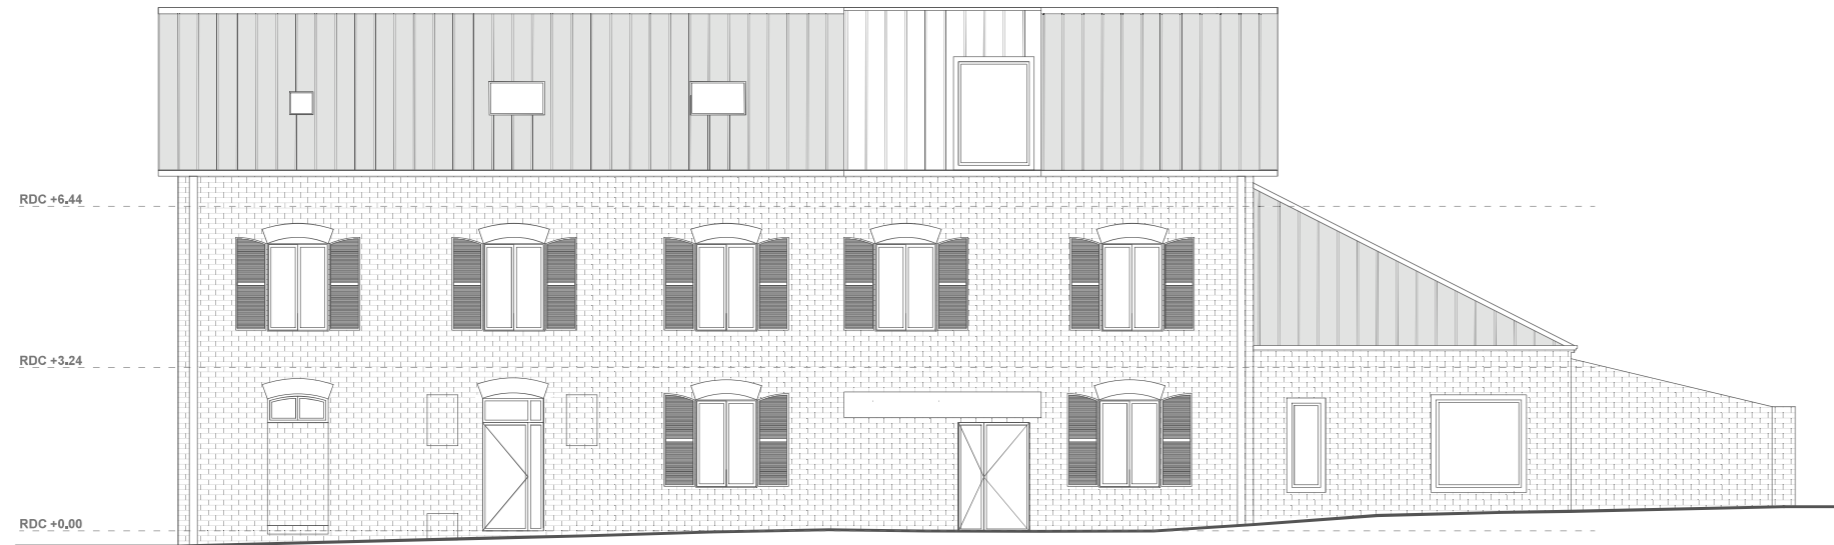

FACADE EST PROJET



FACADE SUD PROJET

Communauté de Communes Avres Luce Noye Zone d'activité - route de Boves 80250 Ailly-sur-Noye	Maison Tubesca Tiers Lieu à Ailly-sur-Noye Rue Sadi Carnot	Plan:	Type de plan:		Echelle:	Indice:	 2 AV. DES AUSTRALIENS 80200 PERONNE 03 22 85 83 36 contact@atelier-19.fr	 77 rue René Cassin 02100 SAINT-QUENTIN 03 23 64 72 30 contact@be-batitech.fr
		11	FACADES EST ET SUD EXISTANTE ET PROJET		1/150	00		
		Affaire:	Référence:	Dessinateur:	Phase:	Date:		
		240013	AILLY SUR NOYE TIERS-LIEU	JA	AVP	12/2024		